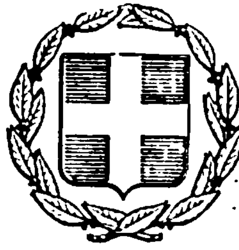


ΕΦΗΜΕΡΙΣ ΤΗΣ ΚΥΒΕΡΝΗΣΕΩΣ
ΤΗΣ ΕΛΛΗΝΙΚΗΣ ΔΗΜΟΚΡΑΤΙΑΣ

ΑΘΗΝΑ
2 ΦΕΒΡΟΥΑΡΙΟΥ 1984 | ΤΕΥΧΟΣ ΤΕΤΑΡΤΟ | ΑΡΙΘΜΟΣ ΦΥΛΛΟΥ 30

ΠΕΡΙΕΧΟΜΕΝΑ

ΑΠΑΛΛΟΤΡΙΩΣΕΙΣ
ΑΠΟΦΑΣΕΙΣ

ΑΠΑΛΛΟΤΡΙΩΣΕΙΣ
ΑΠΟΦΑΣΕΙΣ

αριθ. 5827 (1)

Κήρυξη αναδασωτέας έκτασης 2,520 στρεμμάτων στη θέση Κουφάλα - Ελιές Φαρμάκη της Κοινότητας Πλαταμώνα του Νολού Πιερίας.

ΤΟ ΝΟΜΑΡΧΗΣ ΠΙΕΡΙΑΣ

Έχοντας υπόψη :

1. Τις διατάξεις γιά διοικητική αποκέντριση.
2. Το άρθρο 1117 παρ. 3 του Συντάγματος.
3. Τις διατάξεις του Ν. 998/79 «περί προστασίας των δασών κ.λ.π.» και ειδικότερα : α) του άρθρου 41 παρ. 1 β) του άρθρου 38 παρ. 1
4. Τις διαταγές του Υπουργείου Γεωργίας : α) 160417/1180/8.7.1980, β) 182447/3049/24,9,80.
5. Την Δ.Υ./13.8.83 πρόταση του Τεχνολόγου Δασοπονίας Γεωργίου Αναστασίου περί κηρύξεως αναδασωτέας, της αναφερομένης στο θέμα εκτάσεως αποφασίζουμε :

Κηρύσσουμε αναδασωτέα με σκοπό τη διατήρηση του χαρακτήρα της, ως δασικής εκτάσεως που εκχερσώθηκε παράνομα. την δημόσια δασική έκταση εμβαδού δύο χιλιάδων πεντακοσίων είκοσι (2.520) τ. μέτρων. που βρίσκεται στη θέση Κουφάλα - Ελιές Φαρμάκη, της Κοινότητας Πλαταμώνα.

Προσδιορίζεται από τα στοιχεία Ε1, Ε2 και Ε3 και έχει όρια :


Ανατολικά, Δυτικά, Βόρεια και Νότια : Όπως αυτά αναγράφονται στο επισυναπτόμενο τοπογραφικό διάγραμμα, μηνός Απριλίου 1983 του Τοπογράφου της Υπηρεσίας Κωνσταντίνου Οικονόμου και θεωρήθηκε από εμάς την 29.8.1983.

Όπως φαίνεται στο συνημμένο διάγραμμα που αποτελεί αναπόσπαστο μέρος της απόφασης αυτής.

Η απόφαση αυτή να δημοσιευθεί στην Εφημερίδα της Κυβερνήσεως.

Κατερίνη, 29 Αυγούστου 1983

Η Νομάρχης
ΜΑΡΙΑ ΑΡΣΕΝΗ

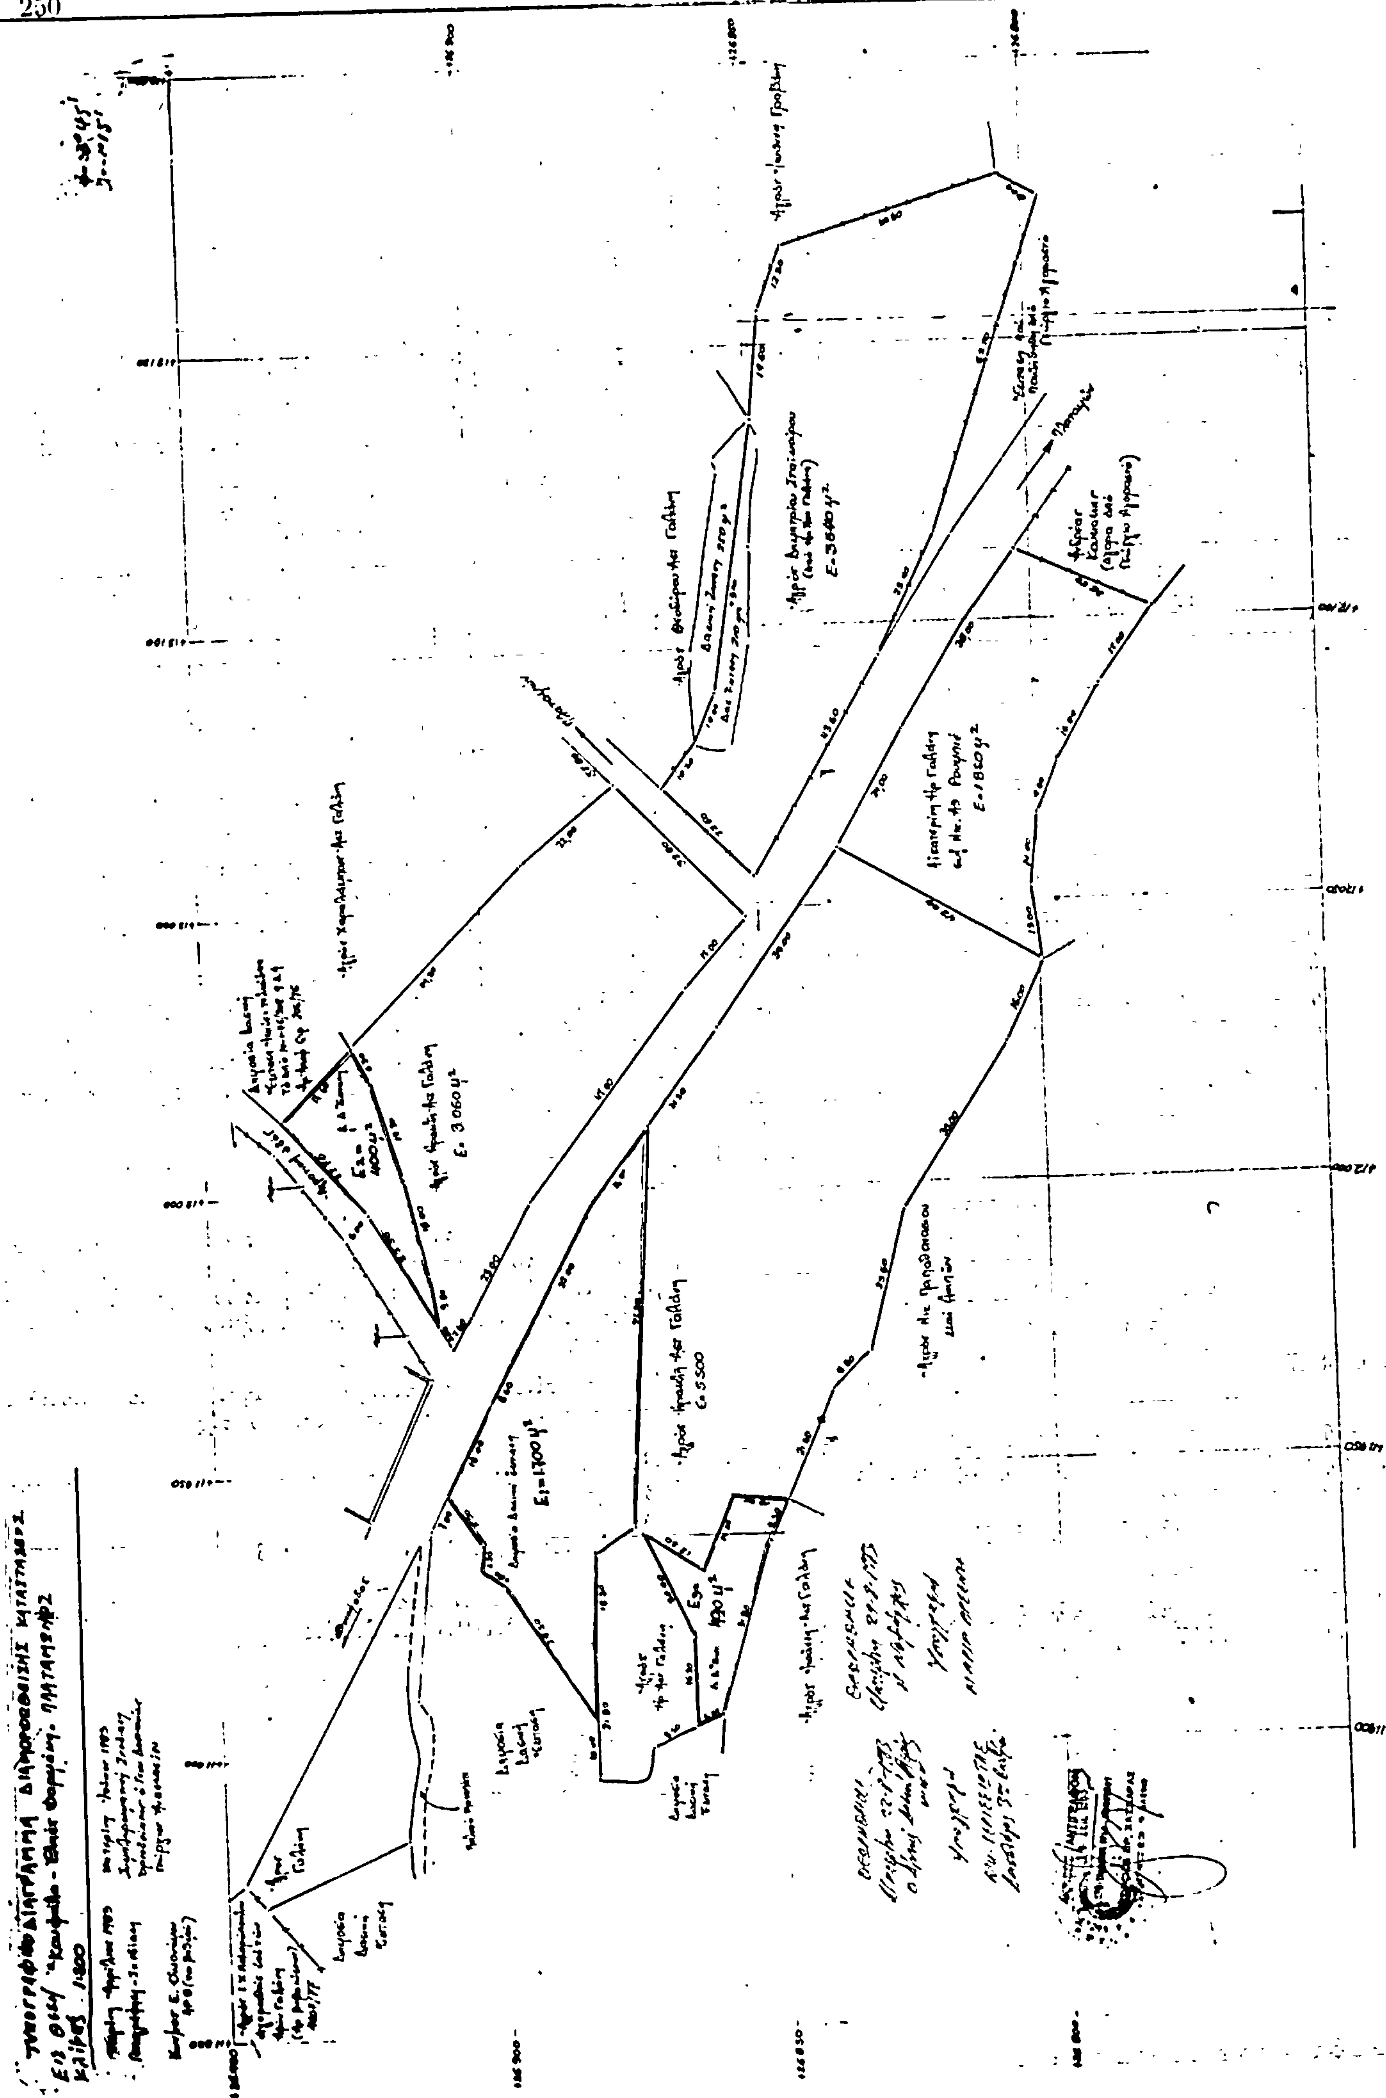

αριθ. 2961 (2)

Κήρυξη ως αναδασωτέας εκτάσεως 61,00 στρεμμάτων στη θέση Βάρα της Κοινότητας Σταυρού του Νομού Φθιώτιδος.

Ο ΝΟΜΑΡΧΗΣ ΦΘΙΩΤΙΔΟΣ

Έχοντας υπόψη :—

1. Τις διατάξεις του άρθρου 117 παρ. 3 του Συντάγματος.
2. Τις περί διοικητικής αποκεντρώσεως διατάξεις.
3. Τις διατάξεις του Νόμου 998/1979 «περί προστασίας δασών και των δασικών εν γένει εκτάσεων της Χώρας» και συγκεκριμένα : α) του άρθρου 41 παράγραφος 1 και 3 β) του άρθρου 38 παρ. 1.
4. Τις διαταγές του Υπουργείου Γεωργίας, α) 160417/1180/8.7.80, β) 182447/3049/24.9.80.
5. Την 6273/6.9.83 πρόταση του Δασαρχείου Λαμίας περί κηρύξεως αναδασωτέας της αναφερομένης στο θέμα εκτάσεως, αποφασίζουμε :

Κηρύσσουμε αναδασωτέα, με σκοπό την επαναδημιουργία της δασικής βλαστήσεως που καταστράφηκε από πυρκαϊά στις 8.4.83 και θα επιτευχθεί με φυσική αναγέννηση και τη διατήρηση του χαρακτήρα του δάσους ή της δασικής εκτάσεως, ώστε να αποκλεισθεί η διάθεση αυτή γιά άλλο σκοπό την δημόσια έκταση εξήντα ενός στρεμ. (61,00) που βρίσκεται στη θέση Βάρα της Κοινότητας Σταυρού του Νομού Φθιώτιδος και προσδιορίζεται από τα στοιχεία 1,2,3,4, 28,29,34,33,32,31,20,29,1, όπως φαίνονται στο συνημμένο διάγραμμα το οποίο αποτελεί αναπόσπαστο μέρος της απόφασης αυτής και έχει όρια :

Ανατολικά : Με καλλιεργούμενους αγρούς κατοίκων Σταυρού.

Δυτικά : Με καλλιεργούμενους αγρούς Ιωάνν. Νικολάου και λοιπών κατοίκων Σταυρού.


Βόρεια : Με καλλιεργούμενους αγρούς κατοίκων Σταυρού

Νότια : Με προστατευτικό ανάχωμα Σπερχειού ποταμού

Η απόφαση αυτή να δημοσιευθεί στην Εφημερίδα της Κυβερνήσεως.

Λαμία, 9 Σεπτεμβρίου 1983

Ο Νομάρχης
κ.α.α. ο Διευθυντής
ΙΩΑΝΝΗΣ ΚΟΥΜΟΥΤΣΟΣ

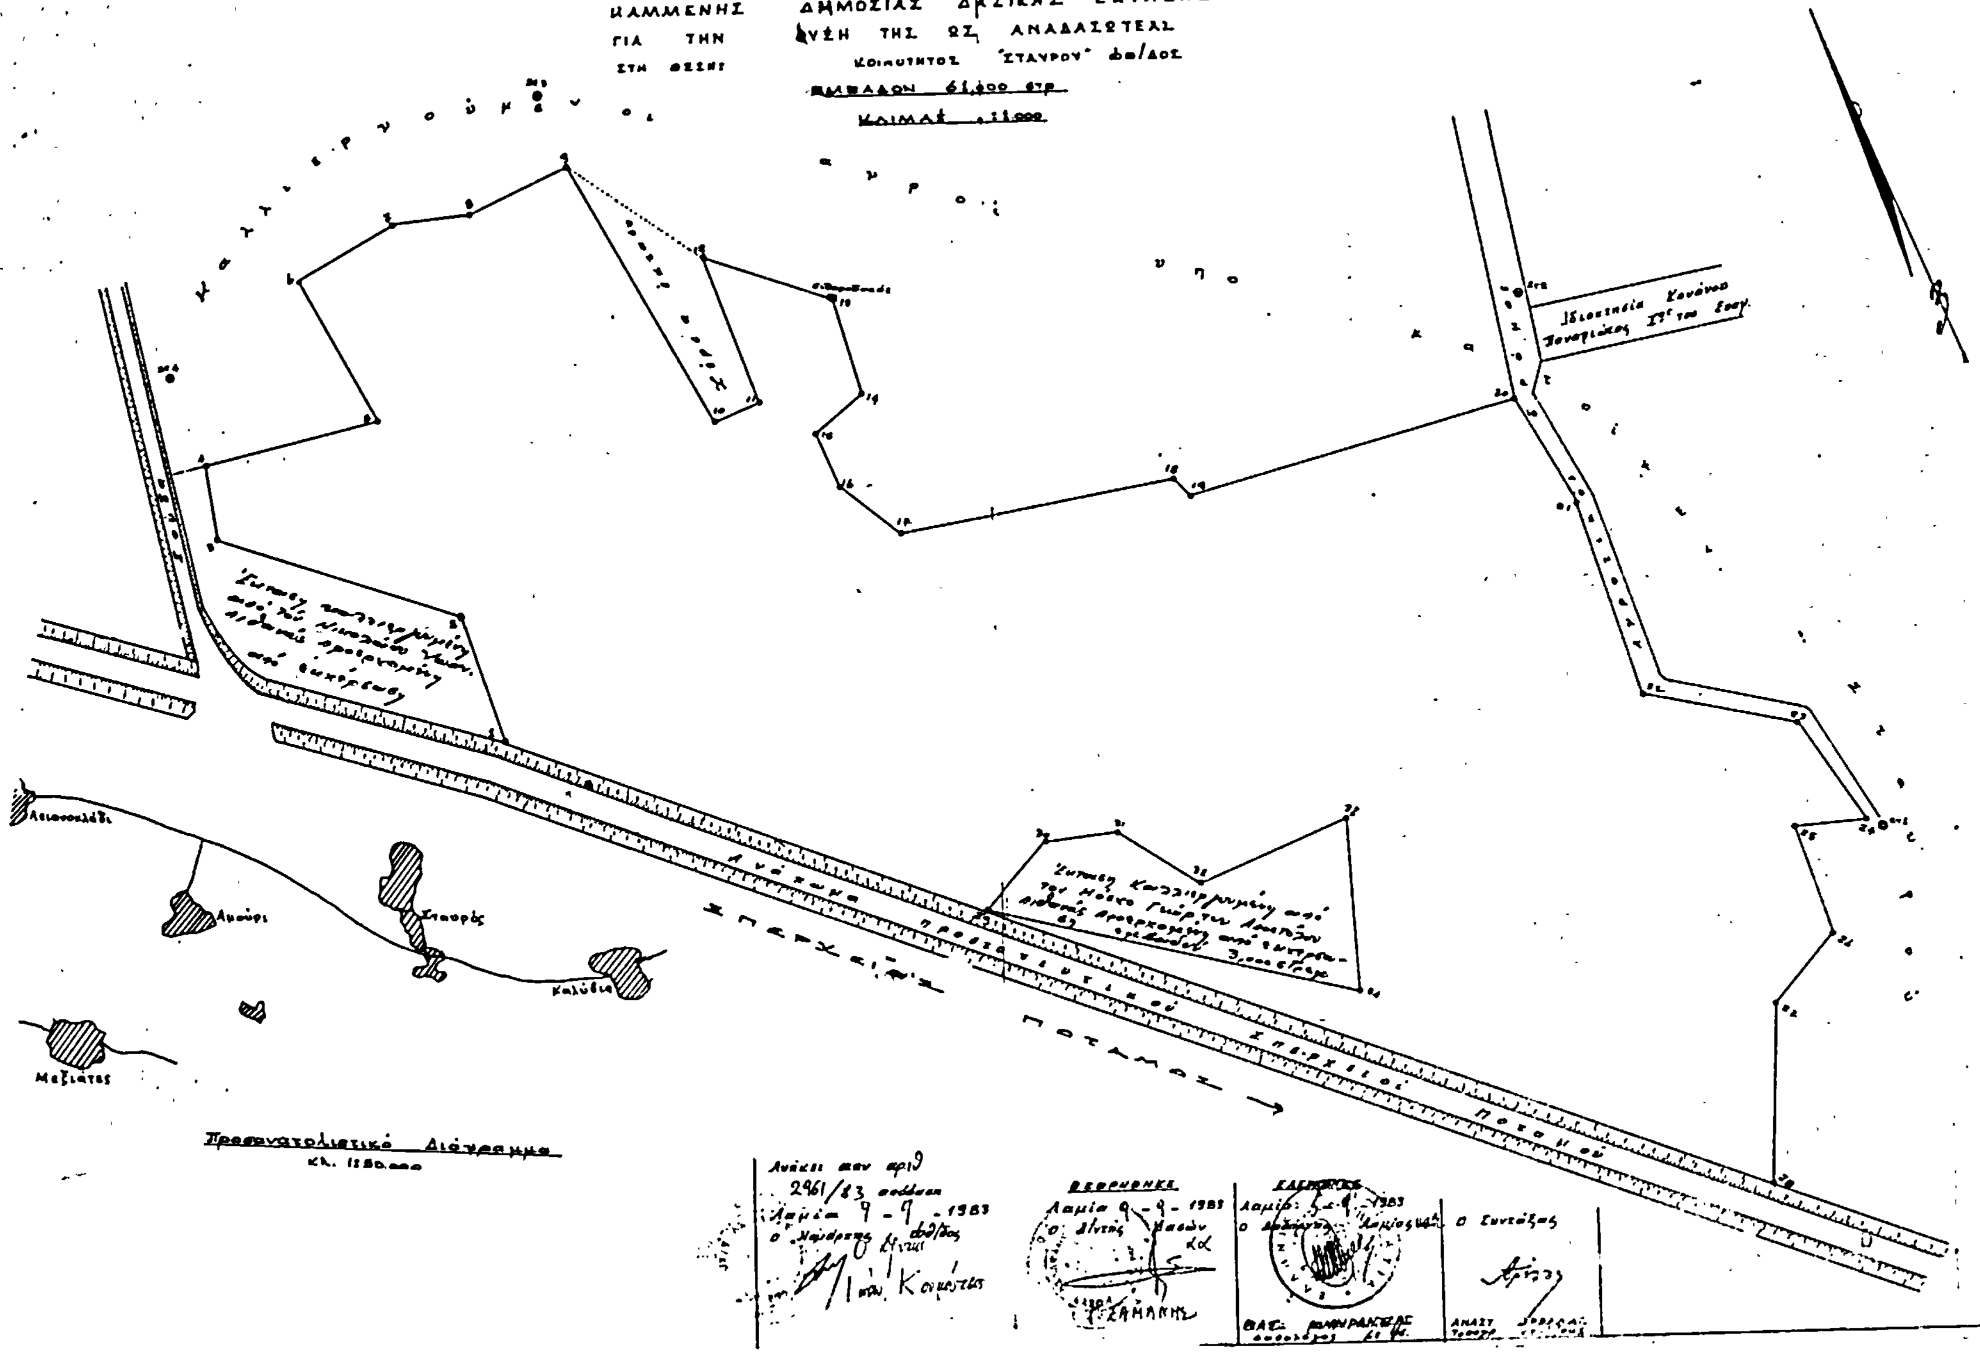
ΔΑΣΑΡΧΕΙΟ ΛΑΜΙΑΣ
ΤΟΠΟΓΡΑΦΙΚΟ ΔΙΑΓΡΑΜΜΑ
ΚΑΜΜΕΝΗΣ ΔΗΜΟΣΙΑΣ ΔΑΣΙΚΗΣ ΕΚΤΑΣΗΣ
ΓΙΑ ΤΗΝ ΚΗΡΥΞΗ ΤΗΣ ΩΣ ΑΝΑΔΑΣΩΤΕΑΣ
ΣΤΗ ΘΕΣΗ ΚΟΙΝΟΤΗΤΟΣ 'ΣΤΑΥΡΟΥ' Φθ/ΔΟΣ
ΕΜΒΑΔΟΝ 61,600 στρ
ΚΛΙΜΑΞ 1:1000
ΠΟΤΑΜΟΣ
Σπερχειός ποταμός
Λειανοκλάδι
Ανθήλη
Σταυρός
Καλύβια
Μεξιάτες
Προσανατολιστικό Διάγραμμα
Κλ. 1:50.000
ΘΕΩΡΗΘΗΚΕ
ΕΛΕΓΧΘΗΚΕ
Ο Συντάξας

αριθ. 2945 (3)

Κήρυξη ως αναδασωτέας εκτάσεως 2.739 στρεμμάτων στη θέση Ρίνιζα της Κοινότητας Μαρτίνου του Νομού Φθιώτιδας.

Ο ΝΟΜΑΡΧΗΣ ΦΘΙΩΤΙΔΑΣ

Έχοντας υπόψη :

1. Τις διατάξεις του άρθρου 117 παρ. 3 του Συντάγματος.
2. Τις περί διοικητικής αποκεντρώσεως διατάξεις.
3. Τις διατάξεις του Νόμου 998/79 «περίπροστασίας δασών και των δασικών εν γένει εκτάσεων της Χώρας» και συγκεκριμένα : α) του άρθρου 41 παραγρ. 1 και 3. β) του άρθρου 38 παράγραφος 1.
4. Τις διαταγές του Υπουργείου Γεωργίας α) 160417/1180/8.7.80 β) 182447/3049/24,9,80.
5. Την 2789/2.9.83 πρόταση του Δασαρχείου Αταλάντης περί κηρύξεως αναδασωτέας, της αναφερομένης στο θέμα εκτάσεως αποφασίζουμε :

Κηρύσσουμε αναδασωτέα με σκοπό την επαναδημιουργία της δασικής βλαστήσεως που καταστράφηκε από παράμονη κατάληψη και θα επιτευχθεί με φυσική αναγέννηση και τη διατήρηση του χαρακτήρα της δασικής εκτάσεως, ωστε να αποκλεισθεί η διάθεση αυτής γιά άλλο σκοπό την δημόσια έκταση δύο στρ. και εφτακοσίων τριάντα εννέα τ.μ. (2739) που βρίσκεται στη θέση Ρίνιζα της Κοινότητας Μαρτίνου του Νομού Φθιώτιδος και προσδιορίζεται από τα στοιχεία τμήμα Α' Β Γ Δ Α , τμήμα Β' ΕΖΗΘΙΕ όπως φαίνονται στο συνημμένο διάγραμμα, το οποίο αποτελεί αναπόσπαστο μέρος της αποφάσεως και αυτής και έχει όρια :

Ανατολικά : Τμήμα α', με ελαιοπερίβολο Αθανασίου Κ. Μύθη. Τμήμα β', με ελαιοπερίβολο Αθανασίου Κ. Μύθη.

Δυτικά : Τμήμα α' με αγροτικό δρόμο. Τμήμα β' με αγροτικό δρόμο.

Βόρεια : Τμήμα Α' με δημόσια δασική έκταση. Τμήμα β' με ελαιοπερίβολο Αθανασίου Κ. Μύθη.

Νότια : Τμήμα α' με δημόσια δασική έκταση. Τμήμα β' με ελαιοπερίβολο Νικ. Μπέρδου και δημοσία δασική έκταση.

Η απόφαση αυτή να δημοσιευθεί στην Εφημερίδα της Κυβερνήσεως.


Λαμία 9, Σεπτεμβρίου 1983

Ο Νομάρχης
κ.α.α. ο Διευθυντής
ΙΩΑΝΝΗΣ ΚΟΥΜΟΥΤΣΟΣ

ΔΑΣΑΡΧΕΙΟ ΑΤΑΛΑΝΤΗΣ

ΤΟΠΟΓΡΑΦΙΚΟ ΔΙΑΓΡΑΜΜΑ

Δημοσίας δασικής εκτάσεως που καταληφθηκε παράνομα στη θέση "ΡΙΝΙΖΑ" κοινότητος "ΜΑΡΤΙΝΟΥ" για να κυρηχθεί αναδασωτέα.

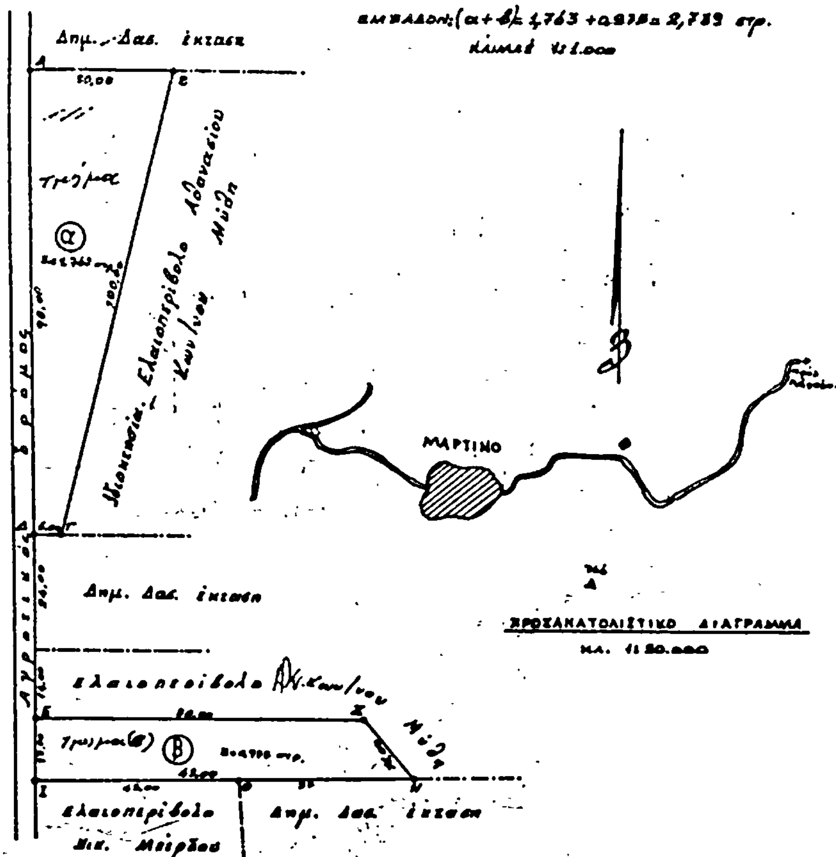

Αντίγραφο στον αριθ. 2945/83 απόφαση Λαμία 9-9-1983	Λαμία 9-9-1983	ΕΘΕΩΡΗΘΗ Λαμία 9-9-1983	ΕΛΕΓΧΘΗΚΕ Αταλάντη 30-6-83 ο Δασάρχης Αταλάντης	Ο συντάξας
			ΒΑΣ. ΑΛΕΞΑΝΔΡΙΔΗΣ	[illegible]

αριθ. 2902 (4)

Κήρυξη ως αναδασωτέας εκτάσεως 0,036 στρεμμάτων στη θέση 'Αγιος Ιωάννης της Κοινότητος Αγίου Κων/νου του Νομού Φθιώτιδος.

Ο ΝΟΜΑΡΧΗΣ ΦΘΙΩΤΙΔΟΣ

'Εχοντας υπόψη :

1. Τις διατάξεις του άρθρου 117 παρ. 3 του Συντάγματος.

2. Τις περί διοικητικής αποκεντρώσεως διατάξεις.

3. Τις διατάξεις του Νόμου 998/79 «περί προστασίας δασών και των δασικών εν γένει εκτάσεων της Χώρας» και συγκεκριμένα : α) του άρθρου 41 παράγραφος 1 και 3 β) του άρθρου 38 παράγραφος 1.

4. Τις διαταγές του Υπουργείου Γεωργίας, α) 160417/1180/8.7.80, β) 182447/3049/24.9.80.

5. Την 2696/1.9.83 πρόταση του Δασαρχείου Αταλάντης περί κηρύξεως αναδασωτέας της αναφερομένης στο θέμα εκτάσεως, αποφασίζουμε :

Κηρύσσουμε αναδασωτέα, με σκοπό την επαναδημιουργία της δασικής βλαστήσεως που καταστράφηκε από παράνομη εκχέρσωση και θα επιτευχθεί με φυσική αναγέννηση και τη διατήρηση του χαρακτήρος της δασικής εκτάσεως, ώστε να αποκλεισθεί η διάθεση αυτής για άλλο σκοπό, την δημόσια έκταση τριάντα έξη τετρ. μέτρ. (36) που βρίσκεται στη θέση 'Αγιος Ιωάννης της Κοινότητας Αγ. Κων/νου του Νομού Φθιώτιδος και προσδιορίζεται από τα στοιχεία Α, Β, Γ, Δ, Α όπως φαίνονται στο συνημμένο διάγραμμα, το οποίο αποτελεί αναπόσπαστο μέρος της αποφάσεως αυτής και έχει όρια :

Ανατολικά : Με δασική λωρίδα πλάτους από 2-4 μέτρα αειφ. πλατυφύλλων.

Δυτικά : Με δημόσια δασική έκταση αειφύλλων πλατυφύλλων.

Βόρεια : Με δημόσια δασική έκταση αειφύλλων πλατυφύλλων.

Νότια : Με παλαιά δεξαμενή και πέρα με ιδιοκτησία (ελαιοπερίβολο) Γ. Δέγλερη αγορασθέν από τον Ταξιάρχη Λάμπρου.

Η απόφαση αυτή να δημοσιευθεί στην Εφημερίδα της Κυβερνήσεως.


Λαμία, 5 Σεπτεμβρίου 1983

Ο Νομάρχης κ.α.α.
Ο Διευθυντής
ΙΩΑΝΝΗΣ ΚΟΥΜΟΥΤΣΟΣ

ΔΑΣΑΡΧΕΙΟ ΑΤΑΛΑΝΤΗΣ

ΤΟΠΟΓΡΑΦΙΚΟ ΔΙΑΓΡΑΜΜΑ

Δημοσίας δασικής εκτάσεως που καταστράφηκε παράνομα στη θέση: ΑΓ. ΙΩΑΝΝΗΣ κοινότητος ΑΓ. ΚΩΝ/ΝΟΥ για να κηρυχθεί αναδασωτέα. ΕΜΒΑΔΟΝ 1(ΑΒΓΔΑ) = 0,036 στρ.
κλ. 1:100

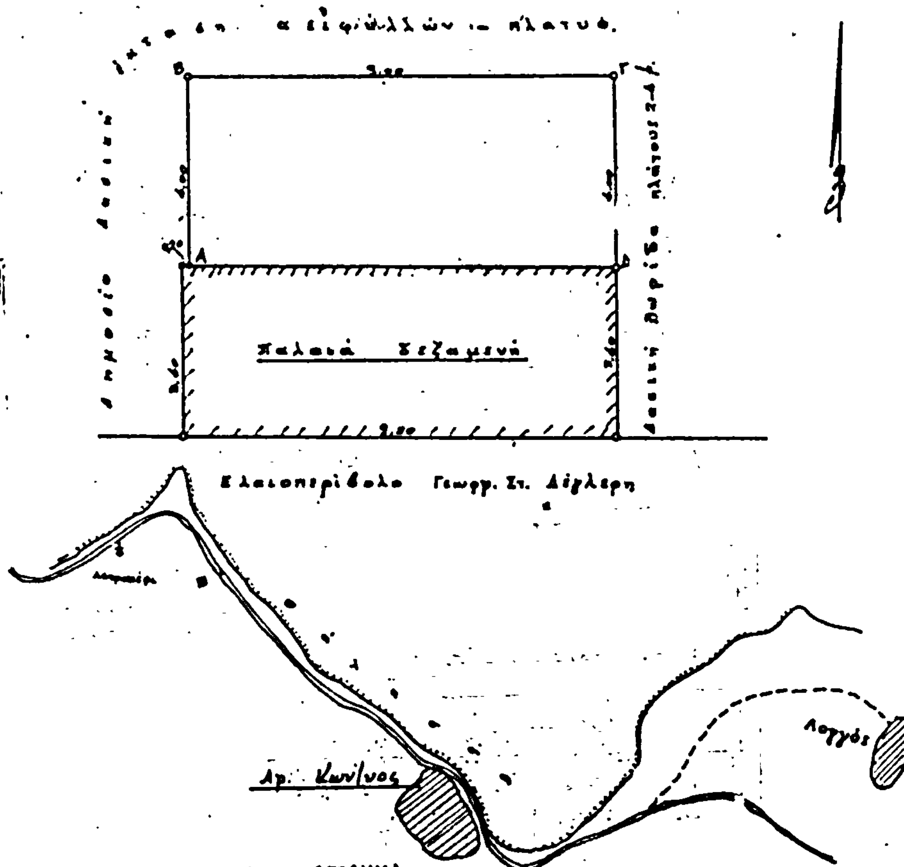

ΠΡΟΣΑΝΑΤΟΛΙΣΤΙΚΟ ΔΙΑΓΡΑΜΜΑ
κλ. 1:50.000

Ανήκει στην αριθ. 2902/83 απόφαση	ΘΕΩΡΗΘΗΚΕ	ΕΛΕΓΧΘΗΚΕ	Ο Συντάξας
Λαμία ... 1983 Ο Νομάρχης	Λαμία 2-9-83 Ο Δ/ντής Δασών	Αταλάντη 24-8-83 Ο Δασάρχης Αταλάντης	Τεχνολ. Δασοπονίας
	Κ. ΝΤΟΥΡΑΚΗΣ	ΝΙΚ. ΑΛΕΞΑΝΔΡΙΔΗΣ	Ε. ΦΑΛΚΟΣ

Αριθ. 2.903 (5)

Κήρυξη ως αναδασωτέας εκτάσεως 1,560 στρεμμάτων στη θέση Μπουρνιάς της Κοινότητας Αγίας Μαρίνας Λοκρίδος του Νομού Φθιώτιδος.

Ο ΝΟΜΑΡΧΗΣ ΦΘΙΩΤΙΔΟΣ

Έχοντας υπόψη :

1. Τις διατάξεις του άρθρου 117 παρ. 3 του Συντάγματος.
2. Τις περί διοικητικής αποκεντρώσεως διατάξεις.
3. Τις διατάξεις του νόμου 998/79 «περί προστασίας δασών και των δασικών εν γένει εκτάσεων της Χώρας» και συγκεκριμένα : α) του άρθρου 41 παράγραφος 1 και 3, β) του άρθρου 38 παράγραφος 1.
4. Τις διαταγές του Υπουργείου Γεωργίας : α) 160417/1180/8.7.80, β) 182447/3049/24.9.80.
5. Την 6115/1.9.83 πρόταση του Δασαρχείου Λαμίας περί κηρύξεως αναδασωτέας, της αναφερομένης στο θέμα εκτάσεως, αποφασίζουμε :

Κηρύσσουμε αναδασωτέα, με σκοπό την επαναδημιουργία της δασικής βλαστήσεως που καταστράφηκε από παράνομη εκχέρσωση και θα επιτευχθεί με φυσική αναγέννηση και τη διατήρηση του χαρακτήρος του δάσους ή της δασικής εκτάσεως, ώστε να αποκλεισθεί η διάθεση αυτής για άλλο σκοπό, την δημόσια έκταση ενός στρεμ. και πεντακοσίων εξήντα τετρ. μ. (1,560) που βρίσκεται στη θέση Μπουρνιάς της Κοινότητας Αγ. Μαρίνας Λοκρίδος του Νομού Φθιώτιδος και προσδιορίζεται από τα στοιχεία Α'. Τμήμα ΑΒΓΔΑ και Β' Τμήμα ΑΒΓ..ΗΘΑ όπως φαίνονται στο συνημμένο διάγραμμα, το οποίο αποτελεί αναπόσπαστο μέρος της αποφάσεως αυτής και έχει όρια :

Ανατολικά : Α' Τμήμα 0,355 στρ. με αγροτικό δρόμο πλάτους 4 μ.
Τμήμα Β'. 1, 205 στρεμ. Με δημόσια δασική έκταση.
Δυτικά : Με δημόσια δασική έκταση.
Με έκταση καλλιεργούμενη από Γ. Απ. Ψυχογιό πιθανόν προερχομένη από παράν. εκχέρσωση.

Βόρεια : Με αγροτικό δρόμο και πλάτους 4μ. πέρα λωρίδα δημ. δασ. έκτασης πλάτους 6 μ.
Νότια : Με δημόσια δασική έκταση.

Η απόφαση αυτή να δημοσιευθεί στην Εφημερίδα της Κυβερνήσεως.

Λαμία, 5 Σεπτεμβρίου 1983

Ο Νομάρχης κ.α.α.
Ο Διευθυντής
ΙΩΑΝΝΗΣ ΚΟΥΜΟΥΤΣΟΣ


ΔΑΣΑΡΧΕΙΟ ΛΑΜΙΑΣ


ΤΟΠΟΓΡΑΦΙΚΟ ΔΙΑΓΡΑΜΜΑ

ΠΑΡΑΝΟΜΩΣ ΕΚΧΕΡΣΩΘΕΙΣΗΣ ΔΗΜΟΣΙΑΣ ΔΑΣΙΚΗΣ ΕΚΤΑΣΗΣ
ΓΙΑ ΤΗΝ ΚΗΡΥΞΗ ΤΗΣ ΩΣ ΑΝΑΔΑΣΩΤΕΑΣ
ΚΕΙΜΕΝΗΣ ΣΤΗ ΘΕΣΗ: "ΜΠΟΥΡΝΙΑΣ" ΚΟΙΝ.: ΑΓ. ΜΑΡΙΝΑΣ

ΕΚΤΑΣΕΩΣ: Τμ. Α' + Τμ. Β' = 1.560 τ.μ.

ΚΛΙΜΑΞ 1:1.000

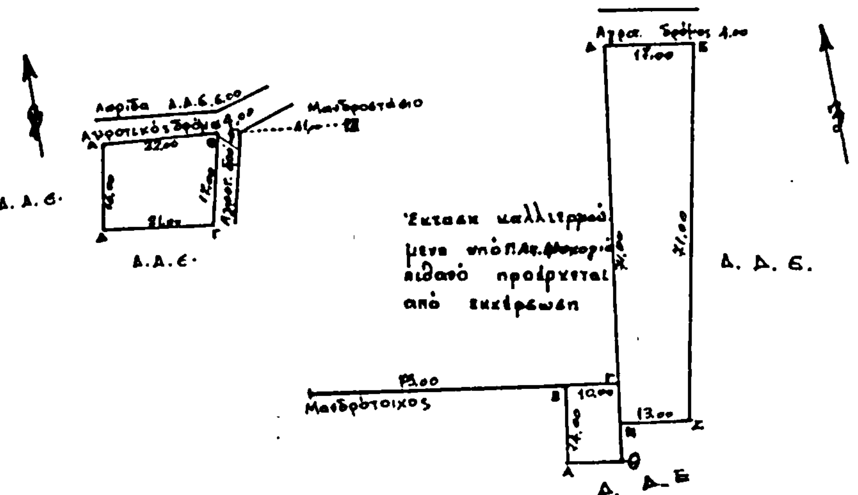

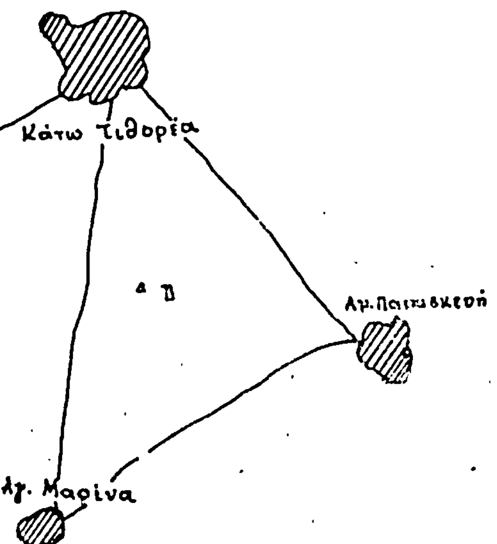

ΠΡΟΣΑΝΑΤΟΛΙΣΤΙΚΟ ΔΙΑΓΡΑΜΜΑ
ΚΛ. 1:50.000

Ανήκει στην αριθ. 2903/83 απόφαση Λαμία 5 - 9 - 1983 ο Νομάρχης Φθιώτιδος	ΘΕΩΡΗΘΗΚΕ Λαμία 2 - 9 - 1983 ο Δ/ντής Δασών ...ΜΑΝ. ΝΤΟΥΡΑΚΗΣ	ΕΛΕΓΧΘΗΚΕ Λαμία 1 - 9 - 1983 ο Δασάρχης Λαμίας ΓΕΩΡΓ. ...ΑΒΟΥΤΗΣ	ο Συντάξας Τεχν. Δασοπονίας ΧΡΗΣΤ. ΠΟΛΥΖΟΣ